


PLAN DES ESPACES ET AGENCEMENTS TECHNIQUES INTÉGRÉS À NOS SALLES

1300 m² d'espaces modulables pour tous vos événements de 100 à 800 personnes

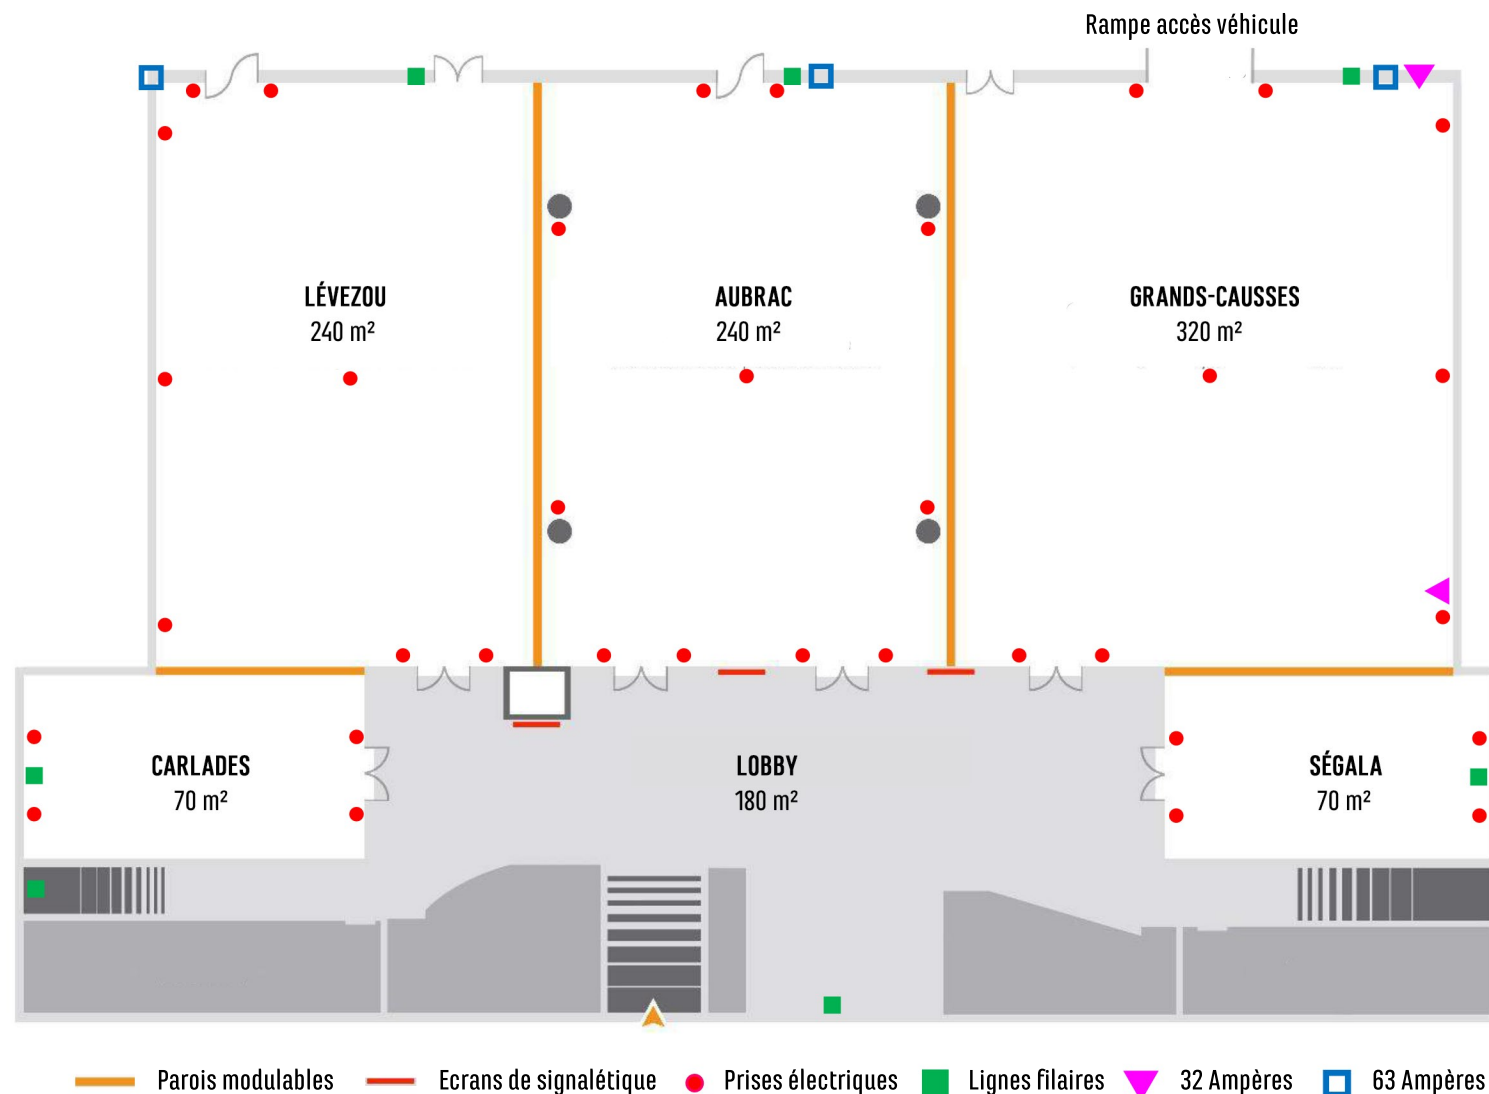

ÉCLAIRAGES SUR PLACE

- Eclairage de scène avec Fresnels et Découpes
- Eclairage « déco » avec lumières automatiques Robin 300
- Eclairage plafonnier en domotique « zone par zone »
- Arrivées électriques 16 et 32 ampères au plafond

SON/ VIDÉO

- Amplification — Equalisation — Diffusion en L Acoustics
- Sonorisation multi-zones avec patches
- Kit Bose L1 pour les sous-commissions
- Projection HD 8K et mélangeur vidéo

ÉLECTRICITÉ

- Prises 32 et 63 ampères + coffrets électriques
- Possibilité de créer un maillage électrique avec triplètes
- Salles pré-équipées pour les standistes

INTERNET & RÉSEAUX

- Fibre optique 100 Mégas débit symétrique
- WIFI dans toutes salles avec paramétrage sur-mesure
- RJ45 dans toutes les salles avec baie de brassage
- Salles pré-équipées pour les réseaux
- Téléphonie 3G et 4G sur tout le site