

MATÉRIEL TECHNIQUE INTÉGRÉ À NOS SALLES

SALON LÉVEZOU

- Éclairage 4 découpes
4 fresnels
6 washwall
4 lyres robin 300
- Sonorisation 4 enceintes lacoustics 8xt
- Vidéo 1 vidéoprojecteur Epson 12000 lumens laser
- Stage Ouverture maximale de 10m

SALON AUBRAC

- Éclairage 4 lyres robin 300
- Sonorisation 4 enceintes lacoustics 8xt


SALON GRANDS CAUSSES

- Éclairage 6 découpes etc
4 fresnels etc
2 fresnels etc "en contre"
6 washwall
4 lyres robin 300
- Sonorisation 4 enceintes lacoustics 8xt
- Vidéo 1 vidéoprojecteur Epson 12000 lumens laser
- Stage Ouverture maximale de 14m

SALONS CARLADES ET SÉGALA

- Sonorisation 1 kit Bose I1
- Vidéo 1 vidéoprojecteur 40000 lumens

-  Baie de brassage des trappes plafond
-  Patch son, lumière & vidéo
-  Alimentation électrique 63A
-  Alimentation électrique 32A
-  Alimentation électrique 16A
-  Ligne internet filaire
-  Fresnel ETC
-  Découpe ETC
-  Lyre Robin 300
-  VP Epson 12000 Lumens
-  Washwall
-  Enceinte LA 8XT

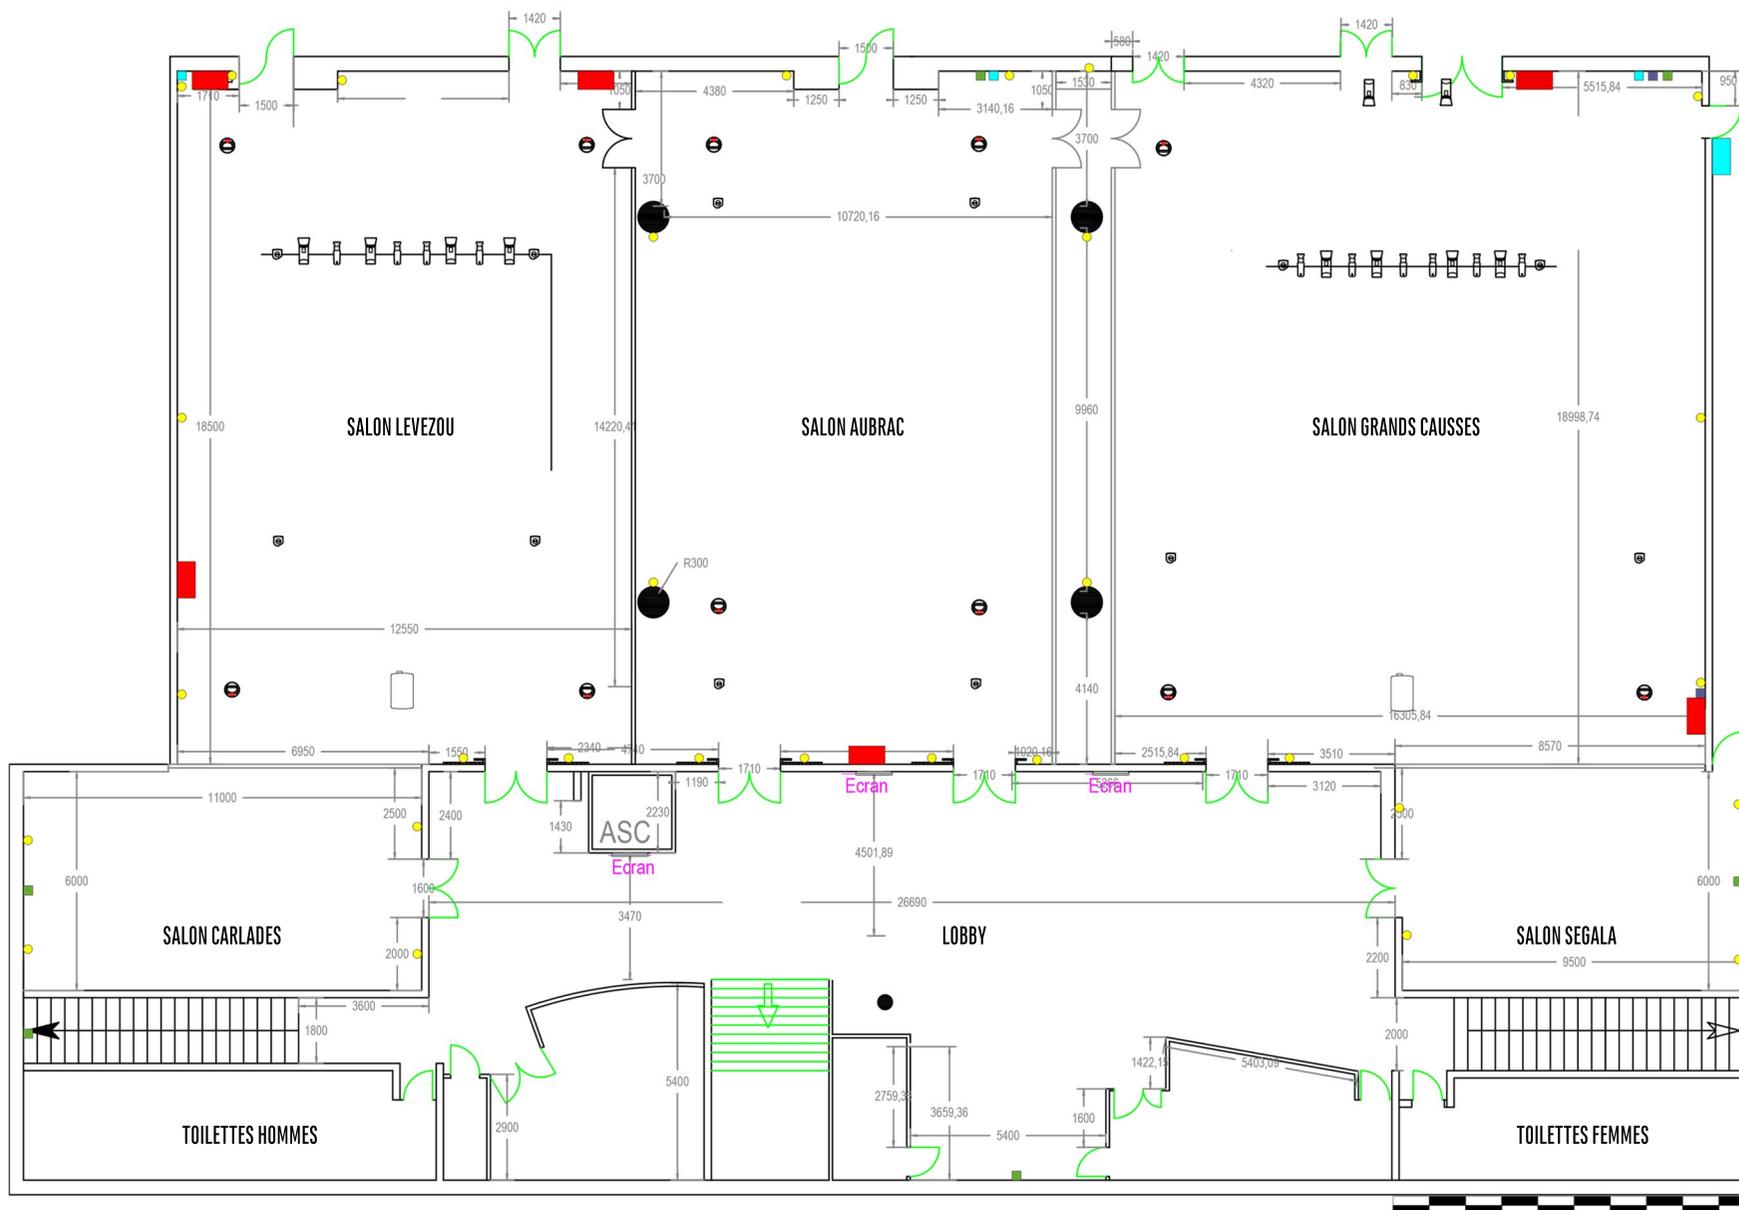

Echelle: 10 m.