








PLAN DES ESPACES

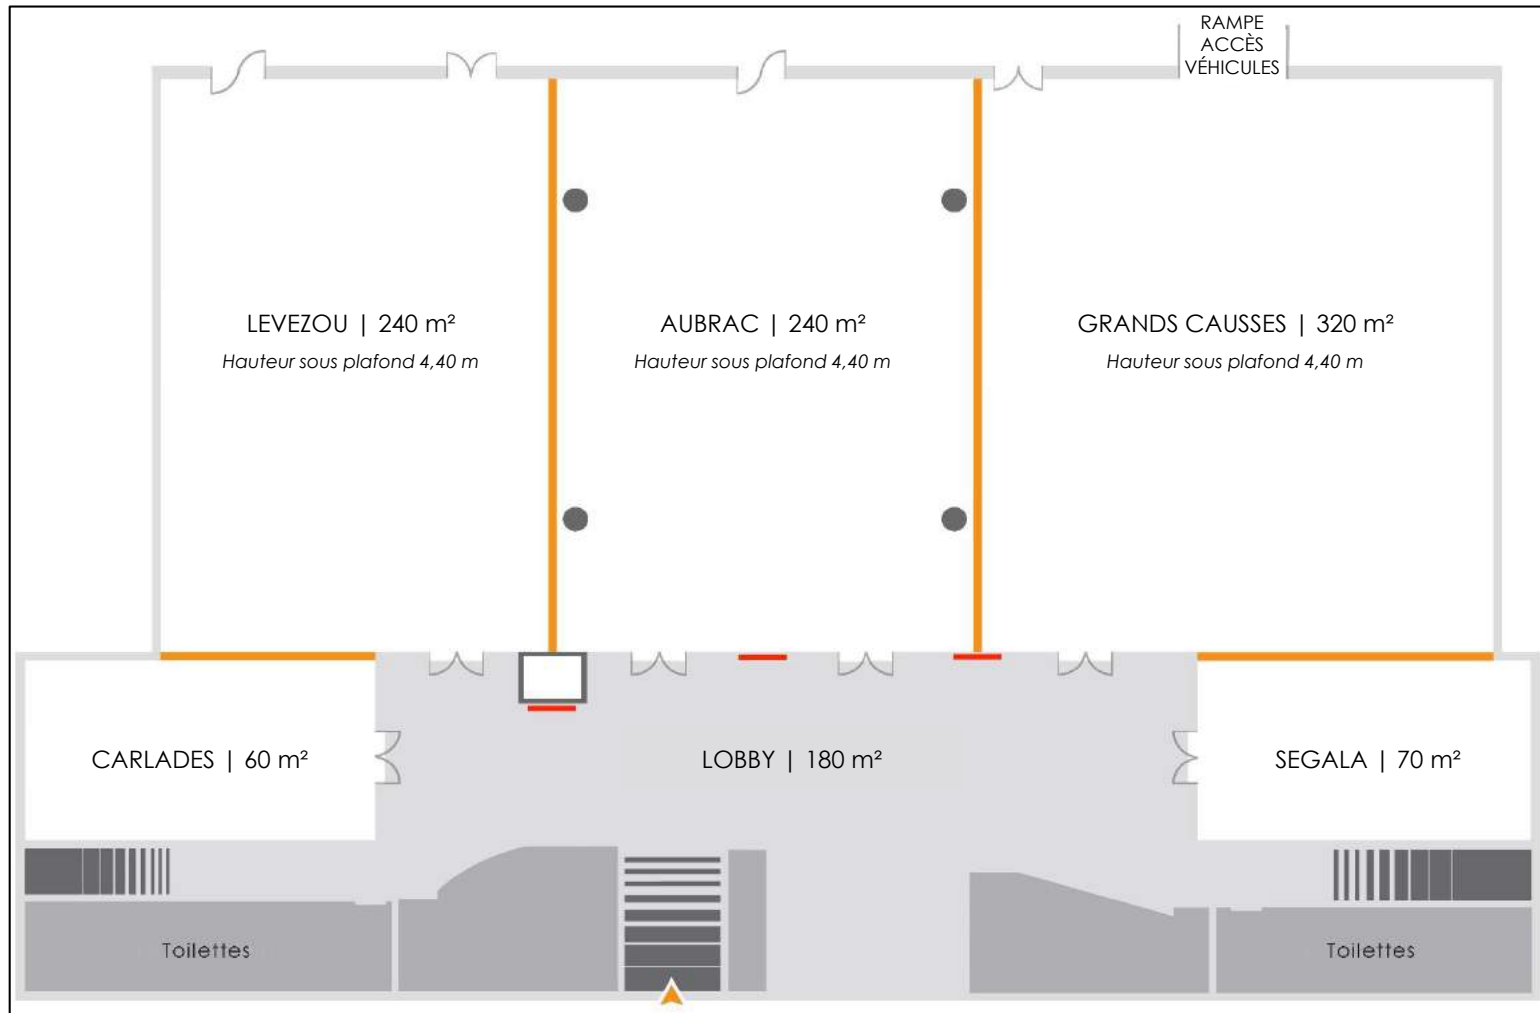

1 300 M² D'ESPACES MODULABLES ET CONNECTÉS POUR TOUS VOS ÉVÉNEMENTS DE 100 À 800 PERSONNES




— Parois modulables — Écrans de signalétique

CAPACITÉS DES SALLES

NOM DES SALLES	SURFACE EN M ²	HAUTEUR SOUS PLAFOND	 THÉÂTRE	 EN CLASSE	 EN U	 CABARET	 COCKTAIL	 DÉJEUNER
GRANDS CAUSSES + SÉGALA	390	4.40	460	200	70	230	500	380
AUBRAC	240	4.40	220	120	50	160	250	200
LÉVEZOU + CARLADES	320	4.40	300	150	60	170	400	280
GRANDS CAUSSES + AUBRAC	560	4.40	600	350	Sur Plan	350	800	500
LÉVEZOU + AUBRAC	480	4.40	500	250	Sur Plan	300	600	450
GRANDS CAUSSES + AUBRAC + LÉVEZOU	800	4.40	800	Sur Plan	Sur Plan	500	1200	650
ACCUEIL	180							





FIBRE OPTIQUE 100 Mo
AVEC DÉBIT MONTANT ET DESCENDANT



SITE 100% ACCESSIBLE AUX PMR

AGENCEMENTS TECHNIQUES INTÉGRÉS À NOS SALLES

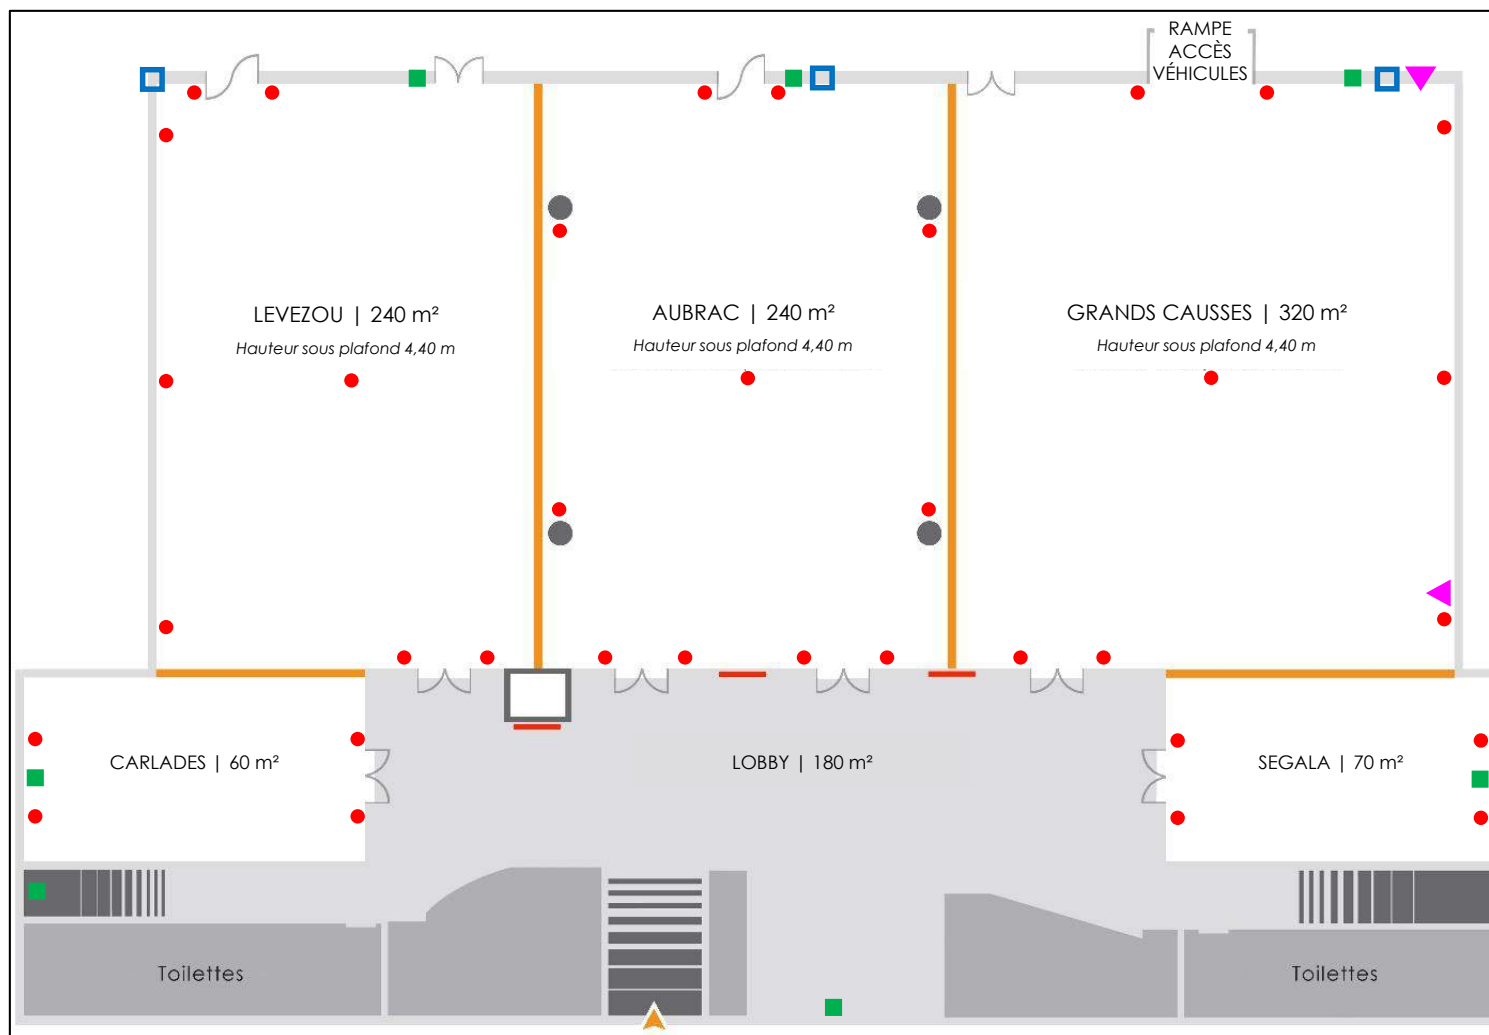

ÉCLAIRAGES SUR PLACE

- Eclairage de scène avec Fresnels et Découpes
- Eclairage « déco » avec lumières automatiques Robin 300
- Eclairage plafonnier en domotique « zone par zone »
- Arrivées électriques 16 et 32 ampères au plafond

SON/ VIDÉO

- Amplification – Equalisation – Diffusion en L Acoustics
- Sonorisation multi-zones avec patches
- Kit Bose L1 pour les sous-commissions
- Projection HD 8K et mélangeur vidéo

ÉLECTRICITÉ

- Prises 32 et 63 ampères + coffrets électriques
- Possibilité de créer un maillage électrique avec triplettes
- Salles pré-équipées pour les standistes

INTERNET & RÉSEAUX

- Fibre optique 100 Mégas débit symétrique
- WIFI dans toutes salles avec paramétrage sur-mesure
- RJ45 dans toutes les salles avec baie de brassage
- Salles pré-équipées pour les réseaux PREVIEW
- Téléphonie 3G et 4G sur tout le site

● Prises électriques ■ Lignes filaires ▼ 32 Ampères □ 63 Ampères